
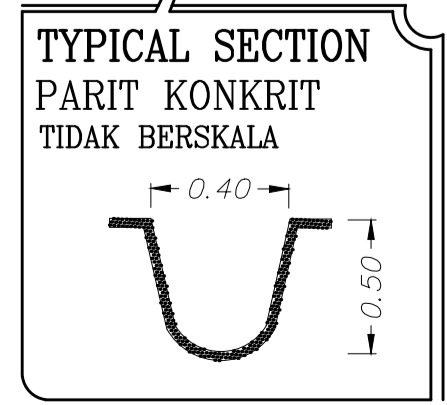
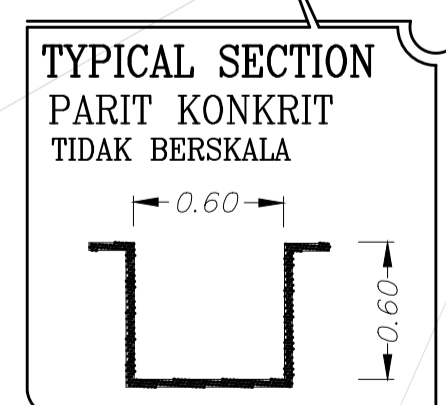
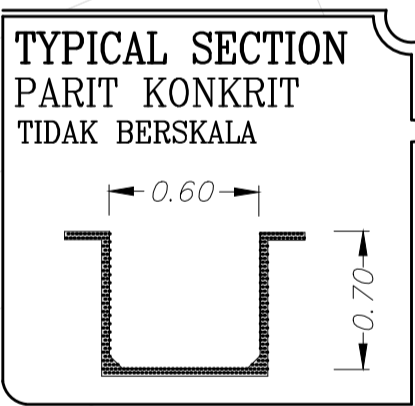
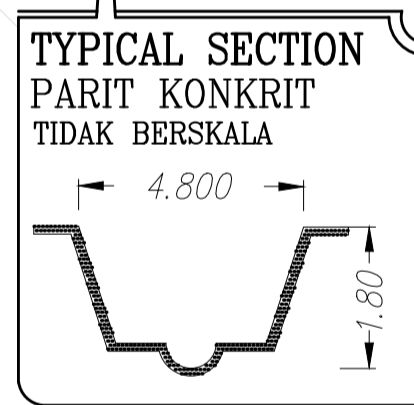
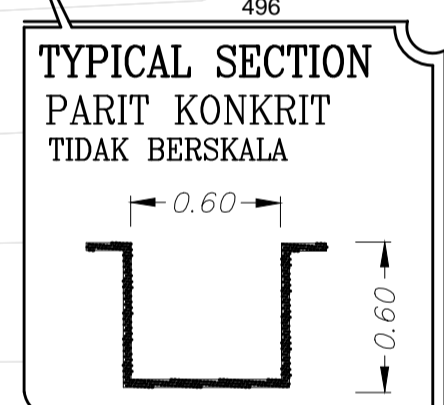
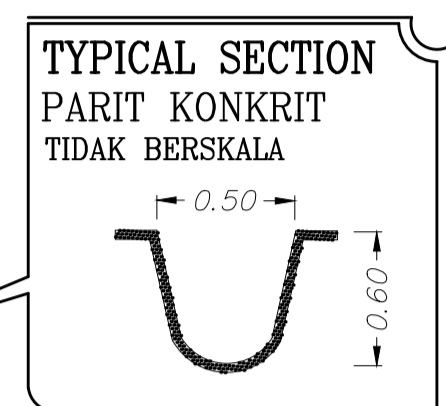
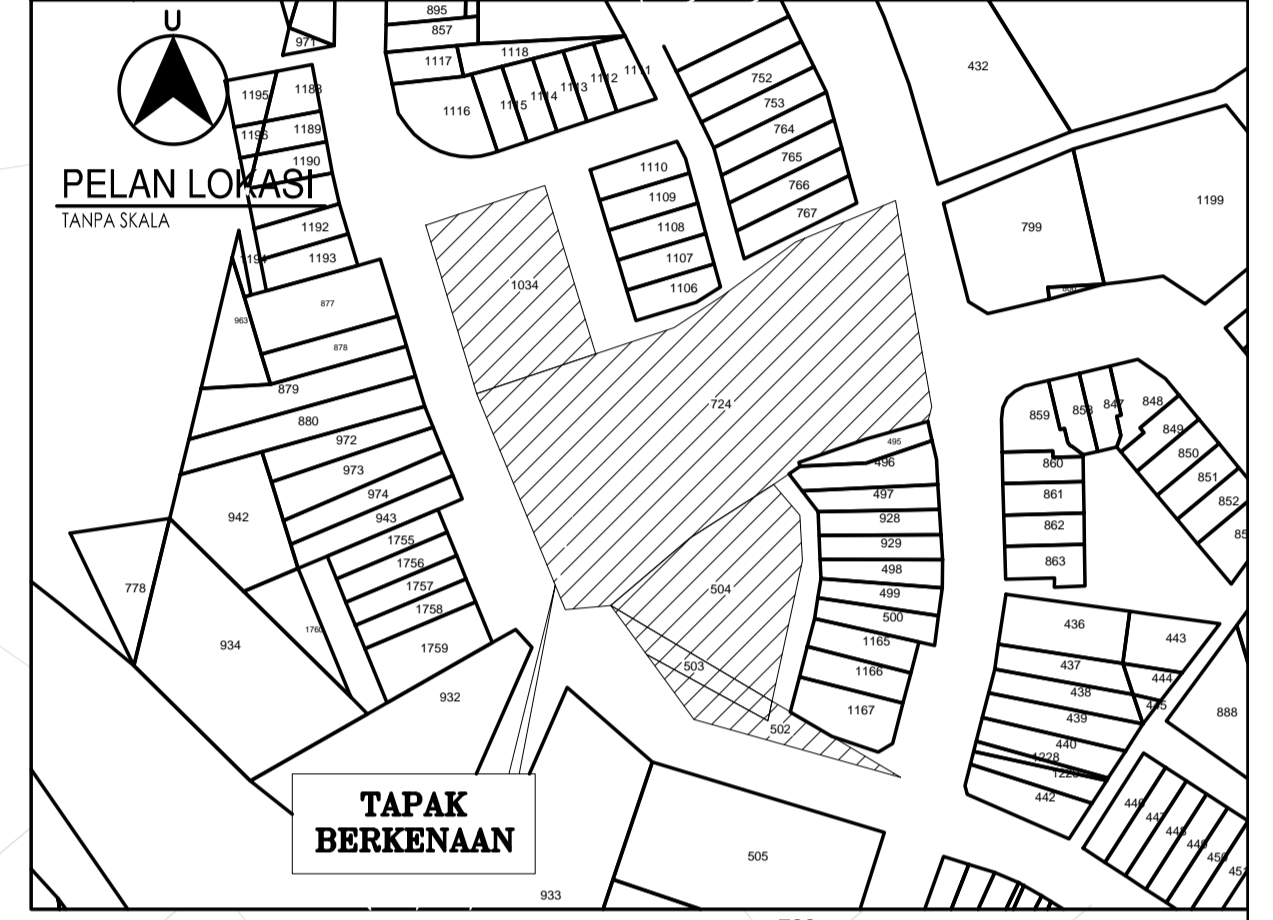
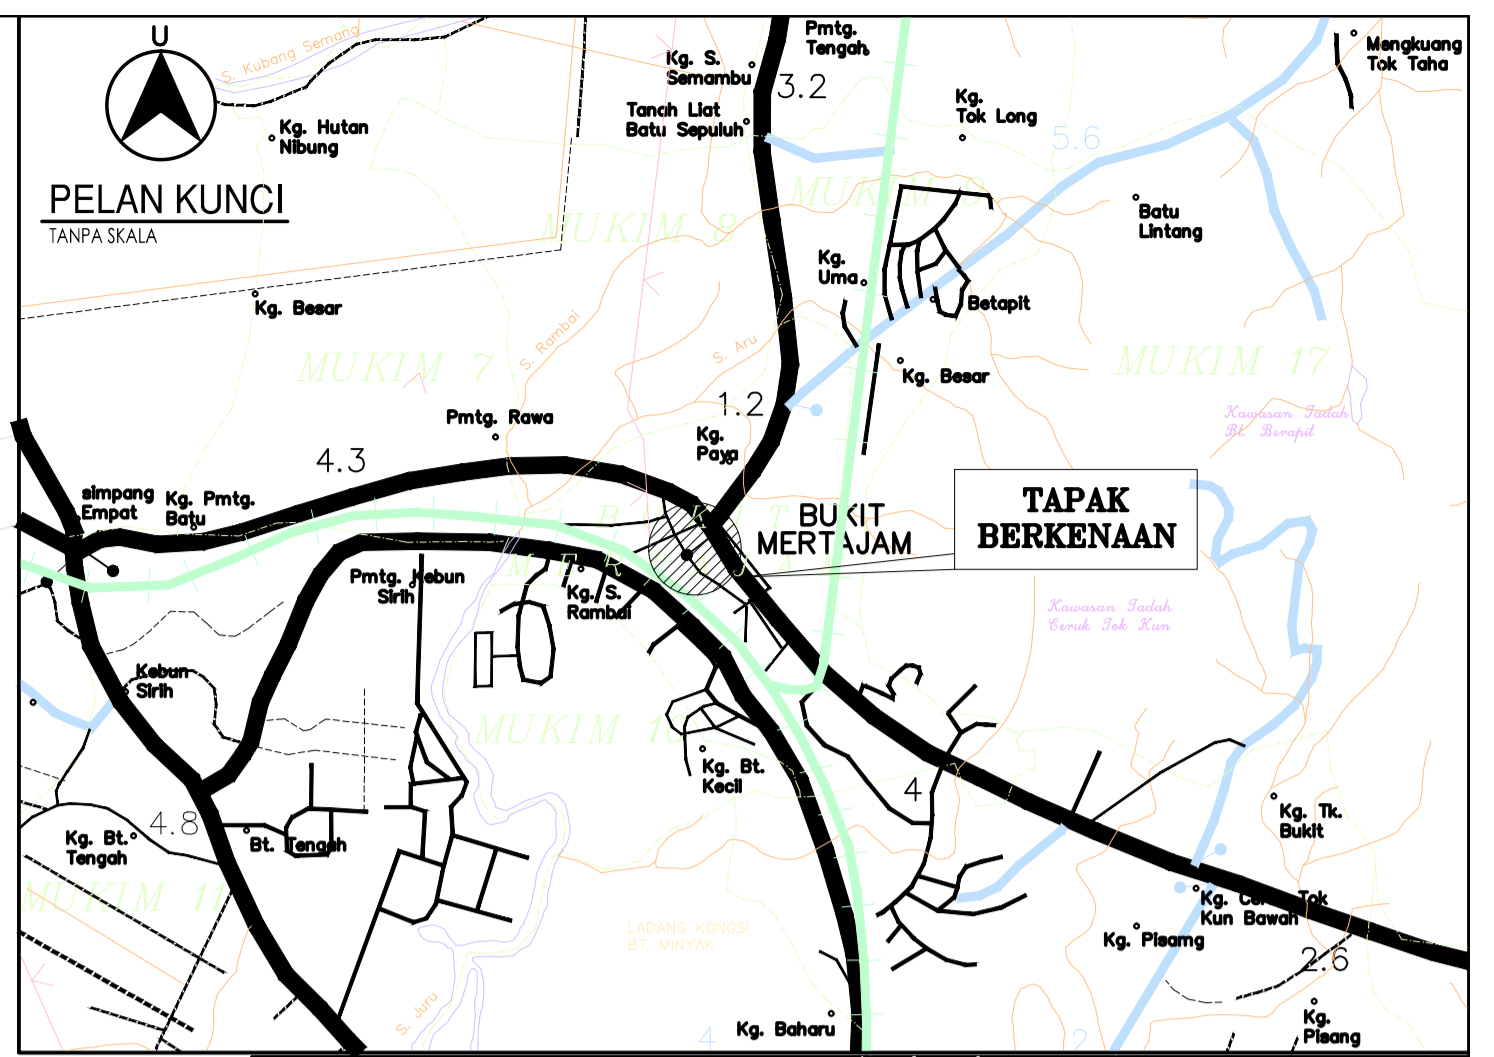


**UKUR BUTIRAN DAN ARAS
DI ATAS LOT 1034, 724, 504, 503 & 502
MUKIM BUKIT MERTAJAM
SEKSYEN 04
DAERAH SEBERANG PERAI TENGAH
PULAU PINANG**

SKALA 1: 300
SYIT PIWAI : 13-C-III

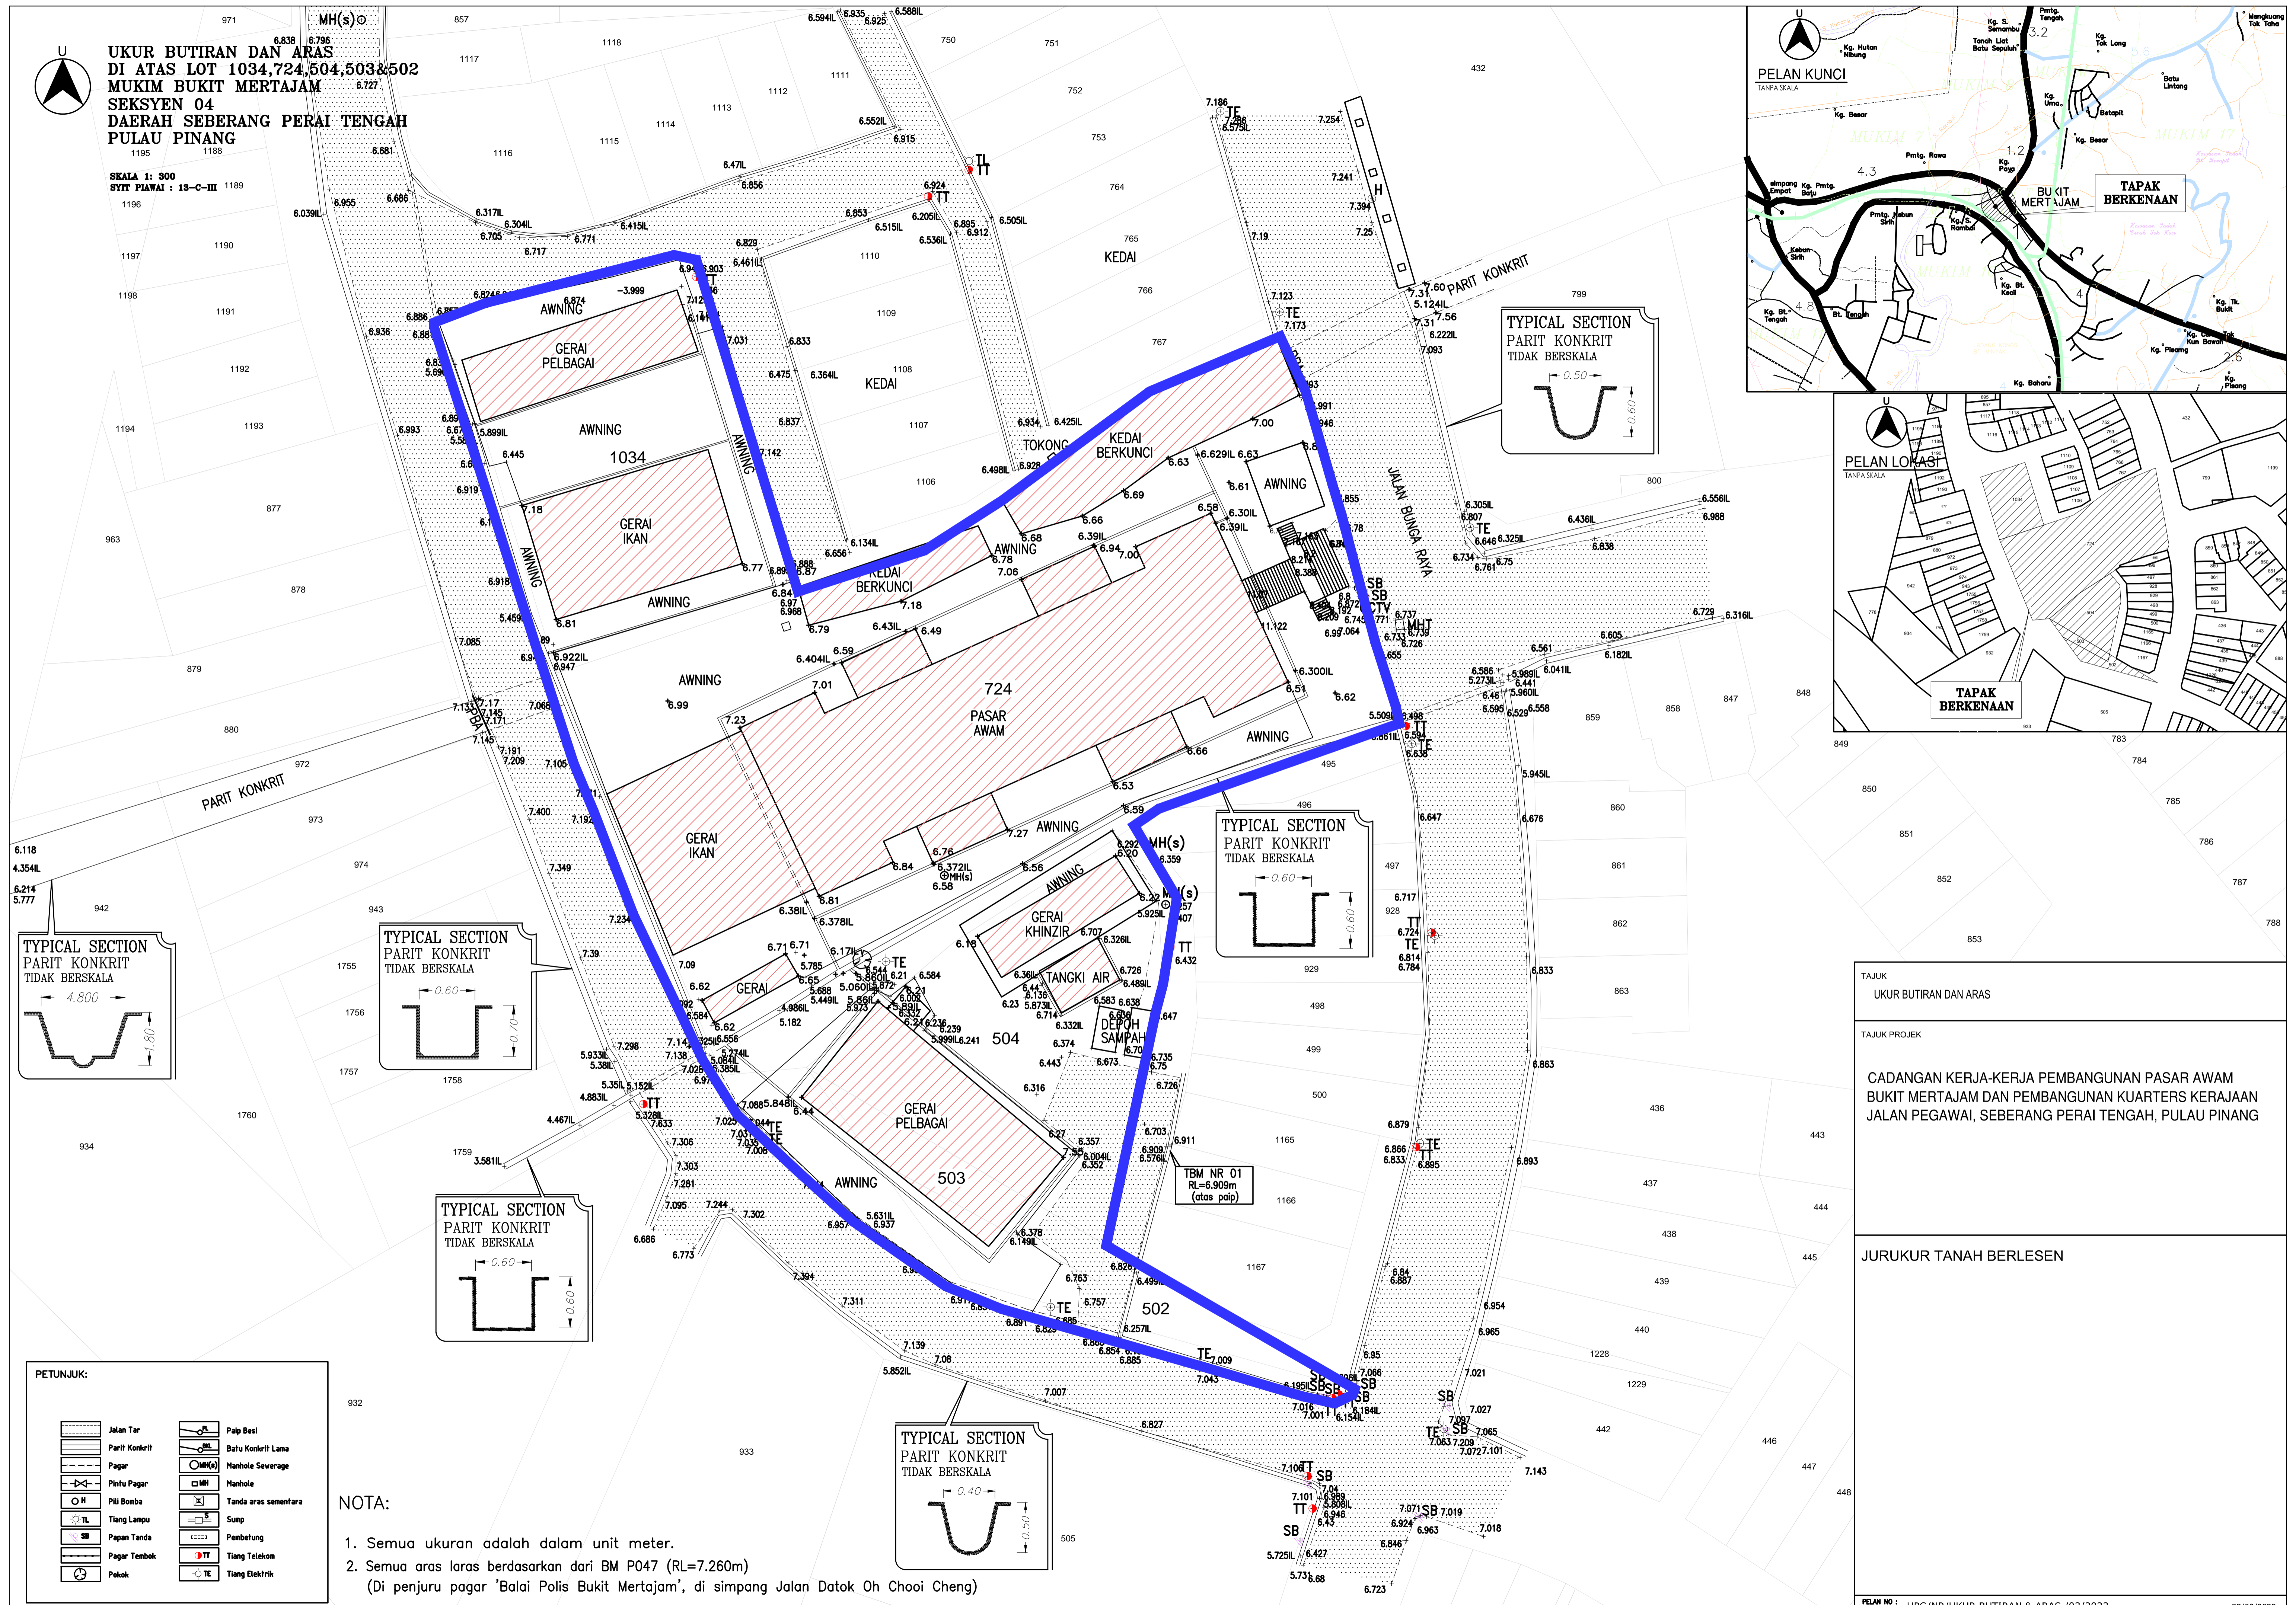

PETUNJUK:

- NOTA:**
- Semua ukuran adalah dalam unit meter.
 - Semua aras laras berdasarkan dari BM P047 (RL=7.260m)
(Di penjuru pagar 'Balai Polis Bukit Mertajam', di simpang Jalan Datok Oh Chooi Cheng)

TAJUK
UKUR BUTIRAN DAN ARAS

TAJUK PROJEK
CADANGAN KERJA-KERJA PEMBANGUNAN PASAR AWAM
BUKIT MERTAJAM DAN PEMBANGUNAN KUARTERS KERAJAAN
JALAN PEGAWAI, SEBERANG PERAI TENGAH, PULAU PINANG

JURUKUR TANAH BERLESEN